

314

Byt č. / Apartment No.

3+KK

Typ / Type

1.NP

Podlaží / Floor

C

Budova / Building

1	Předsíň / Entry	10,3 m ²
2	Obývací pokoj + kk / Living room + kitchen	26,6 m ²
3	Koupelna / Bathroom	4,7 m ²
4	WC / Toilet	2,0 m ²
5	Komora / Utility room	2,0 m ²
6	Ložnice / Bedroom	12,4 m ²
7	Ložnice / Bedroom	13,5 m ²

Obytná plocha bytu / Living Area **71,5 m²**


Svislé konstrukce / Vertical Structures 5,7 m²

Podlahová plocha bytu / Apartment area **77,2 m²**


8 Terasa / Terrace 7,8 m²

9 Zahrada / Garden 26,8 m²


Plocha bytu celkem / Apartment Area Total **111,8 m²**

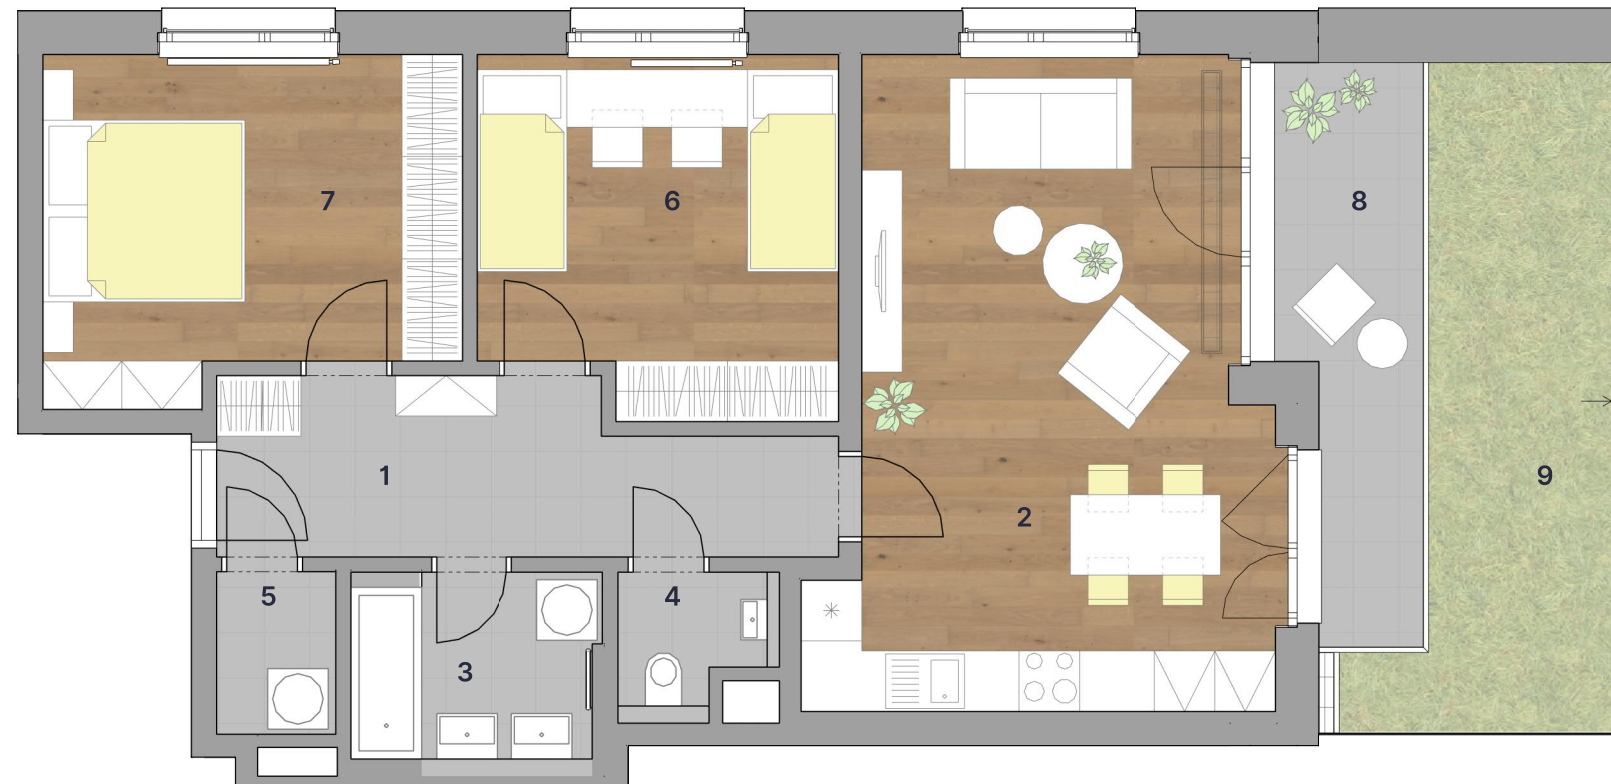

Situace / Site Plan

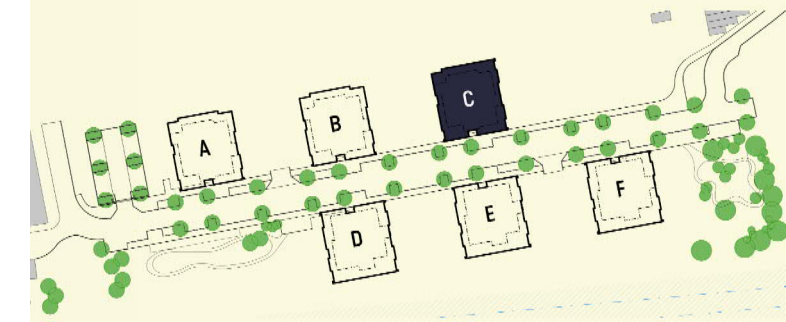

Půdorys podlaží / Floor Plan

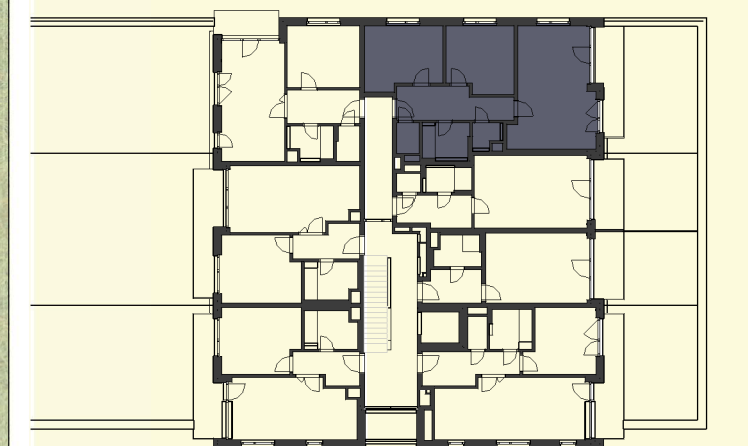

Pohled na dům / Building View



1.NP

Prodejní kancelář / Sales Office:

Developer:



HORIZON

www.rezidenceblizka.cz

www.horizonholding.cz



Upozornění: Plochy jednotlivých místností jsou pouze orientační. Vyobrazené zařízení v plánech bytů (nábytek, kuch. linka, el. spotřebiče, atd.) nejsou součástí dodávky. Rozsah dodávky je specifikován ve standardu. Investor si vyhrazuje právo na drobné úpravy.

Note: This drawing is for illustration only. The set up of interior (furniture, kitchen el. appliance, etc.) featured in the apartment drawings is not subject of delivery. The scope of delivery is specified in the standard. The investor reserves the right to implement minor changes. (1.8.2023)